



Verfasser: Lothar Körner Ingenieurbüro für Tragwerksplanung GmbH Planen · Konstruieren · Berechnen		
Bauwerk: Sitzeinrichtung (gerade) 5/4 Reihen	Auftragsnr.: 23067	
Auftraggeber: Brantjes Huneck	Datum: 26.02.2024	
Anhang A Zeichnungen		
Vorgang : Statischer Nachweis		
Kapitel : Anhang A	Seite: A / 1	

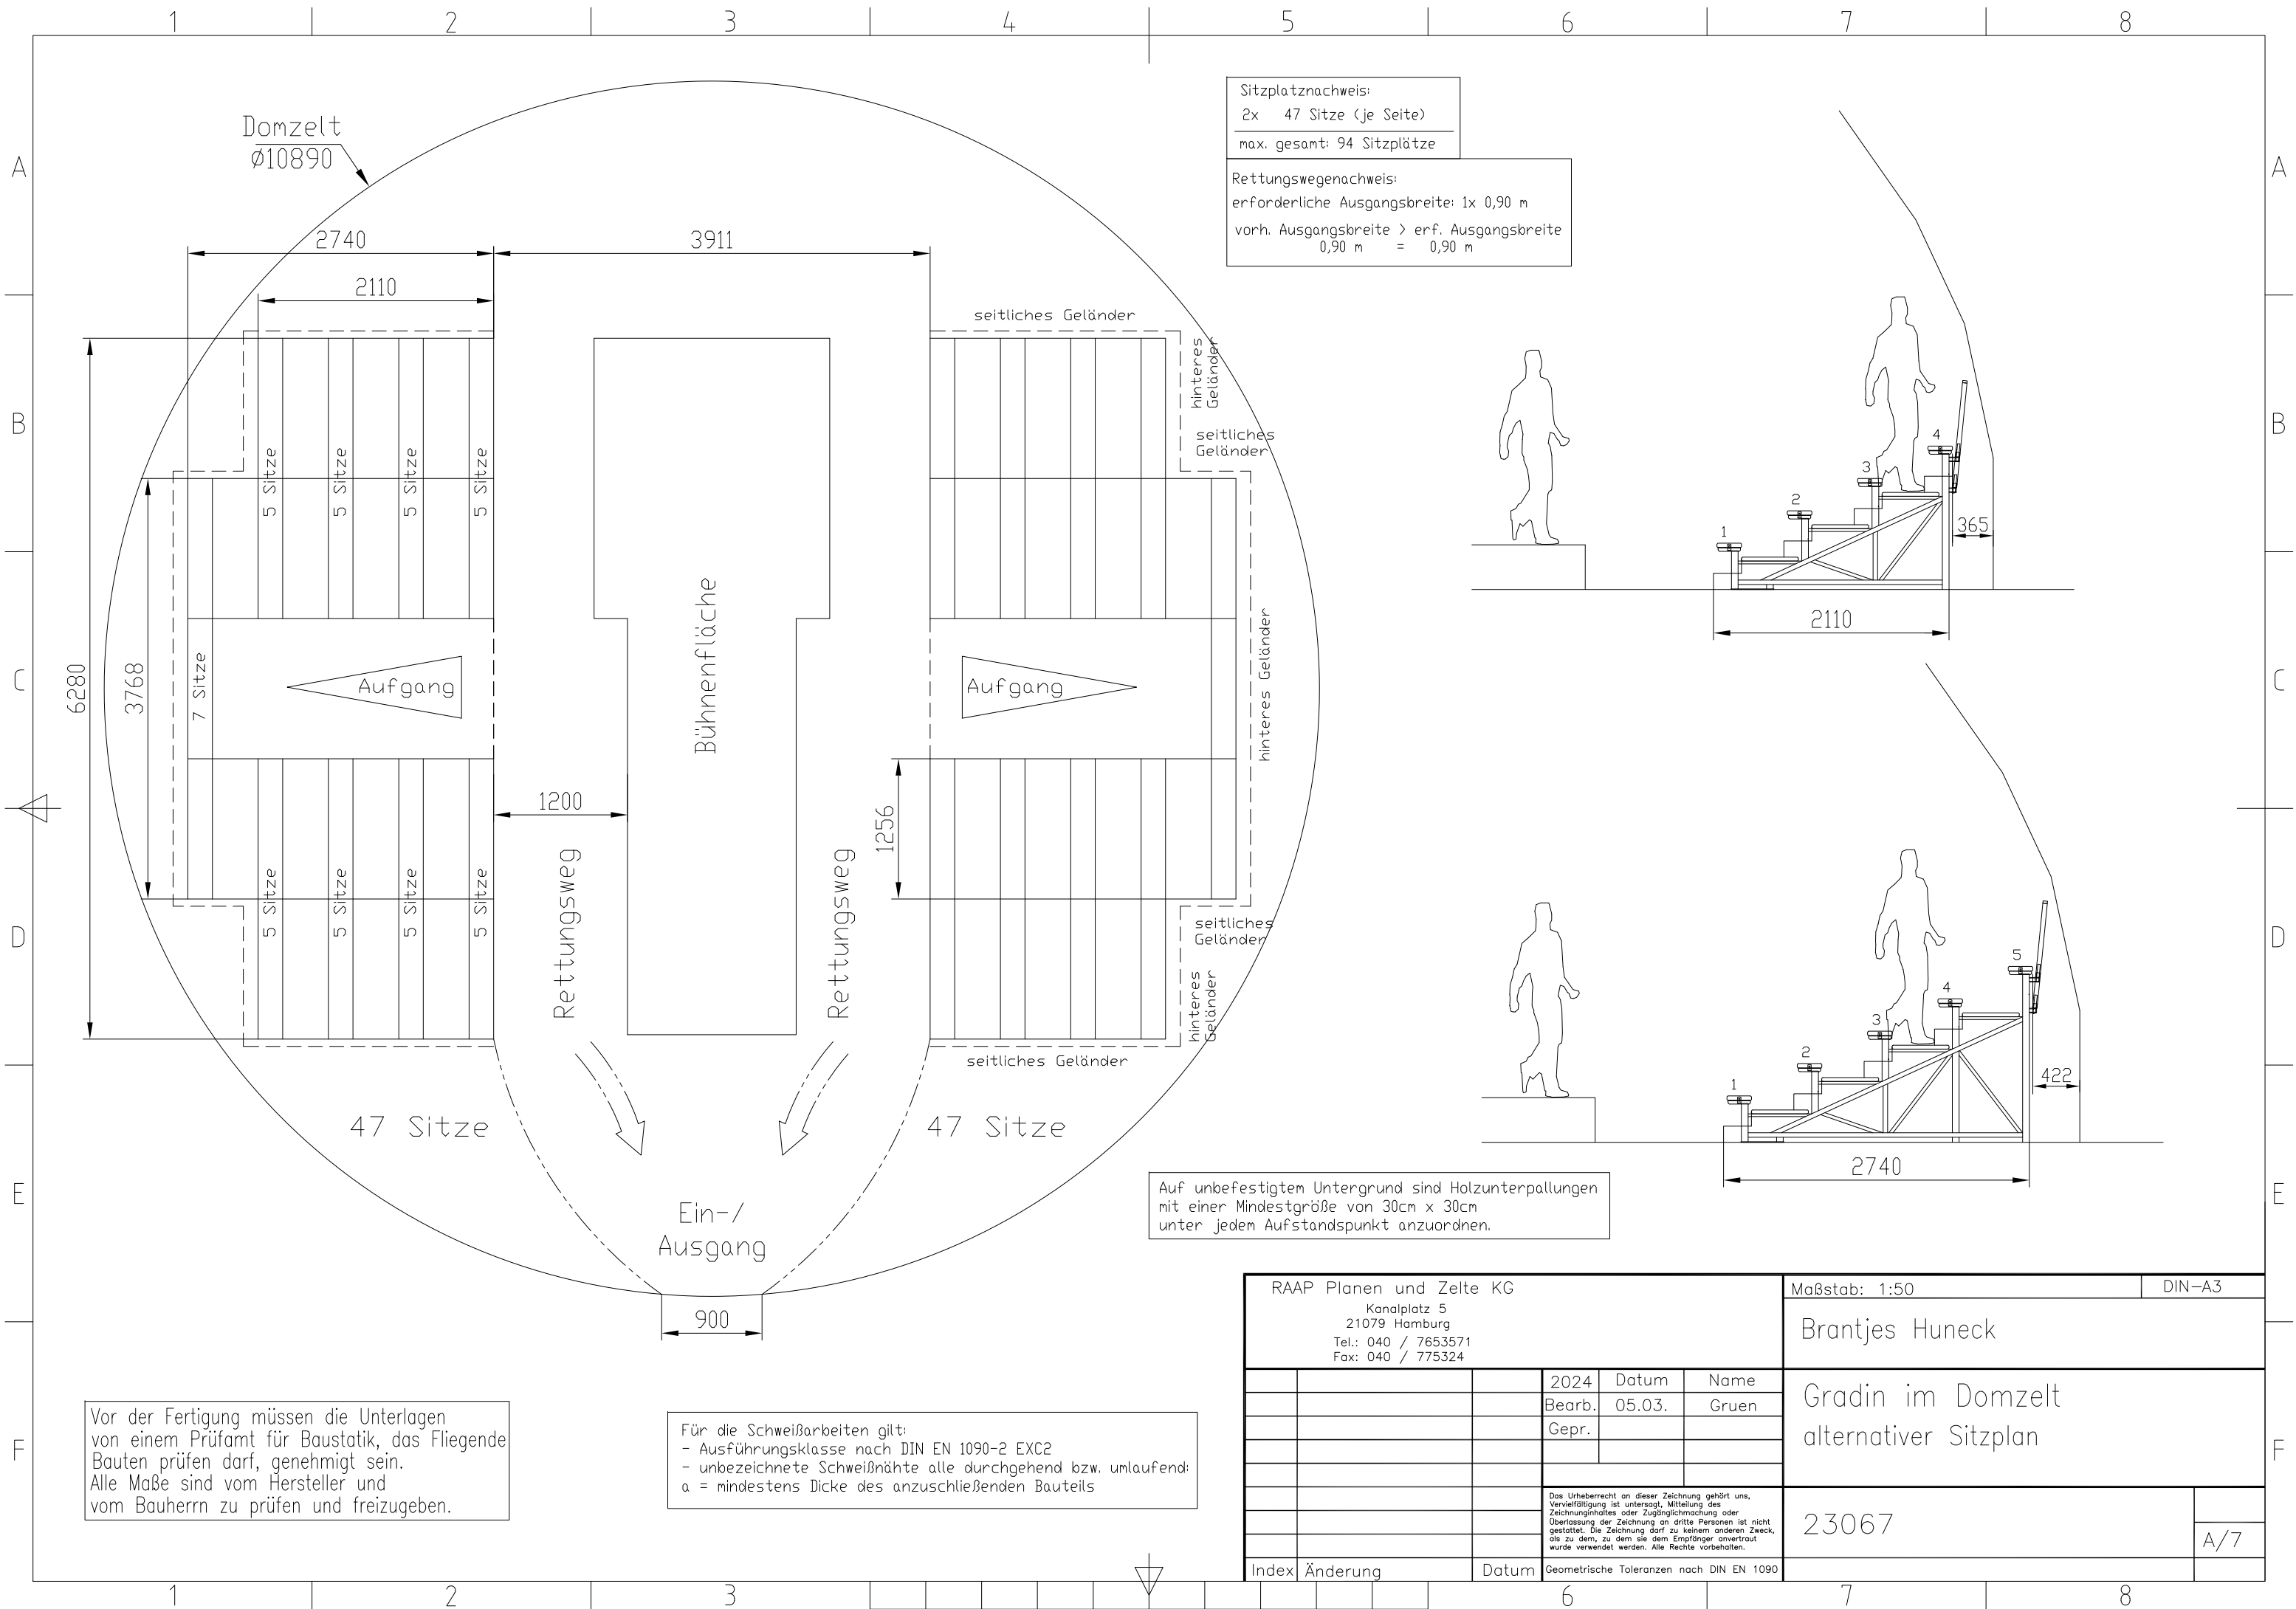

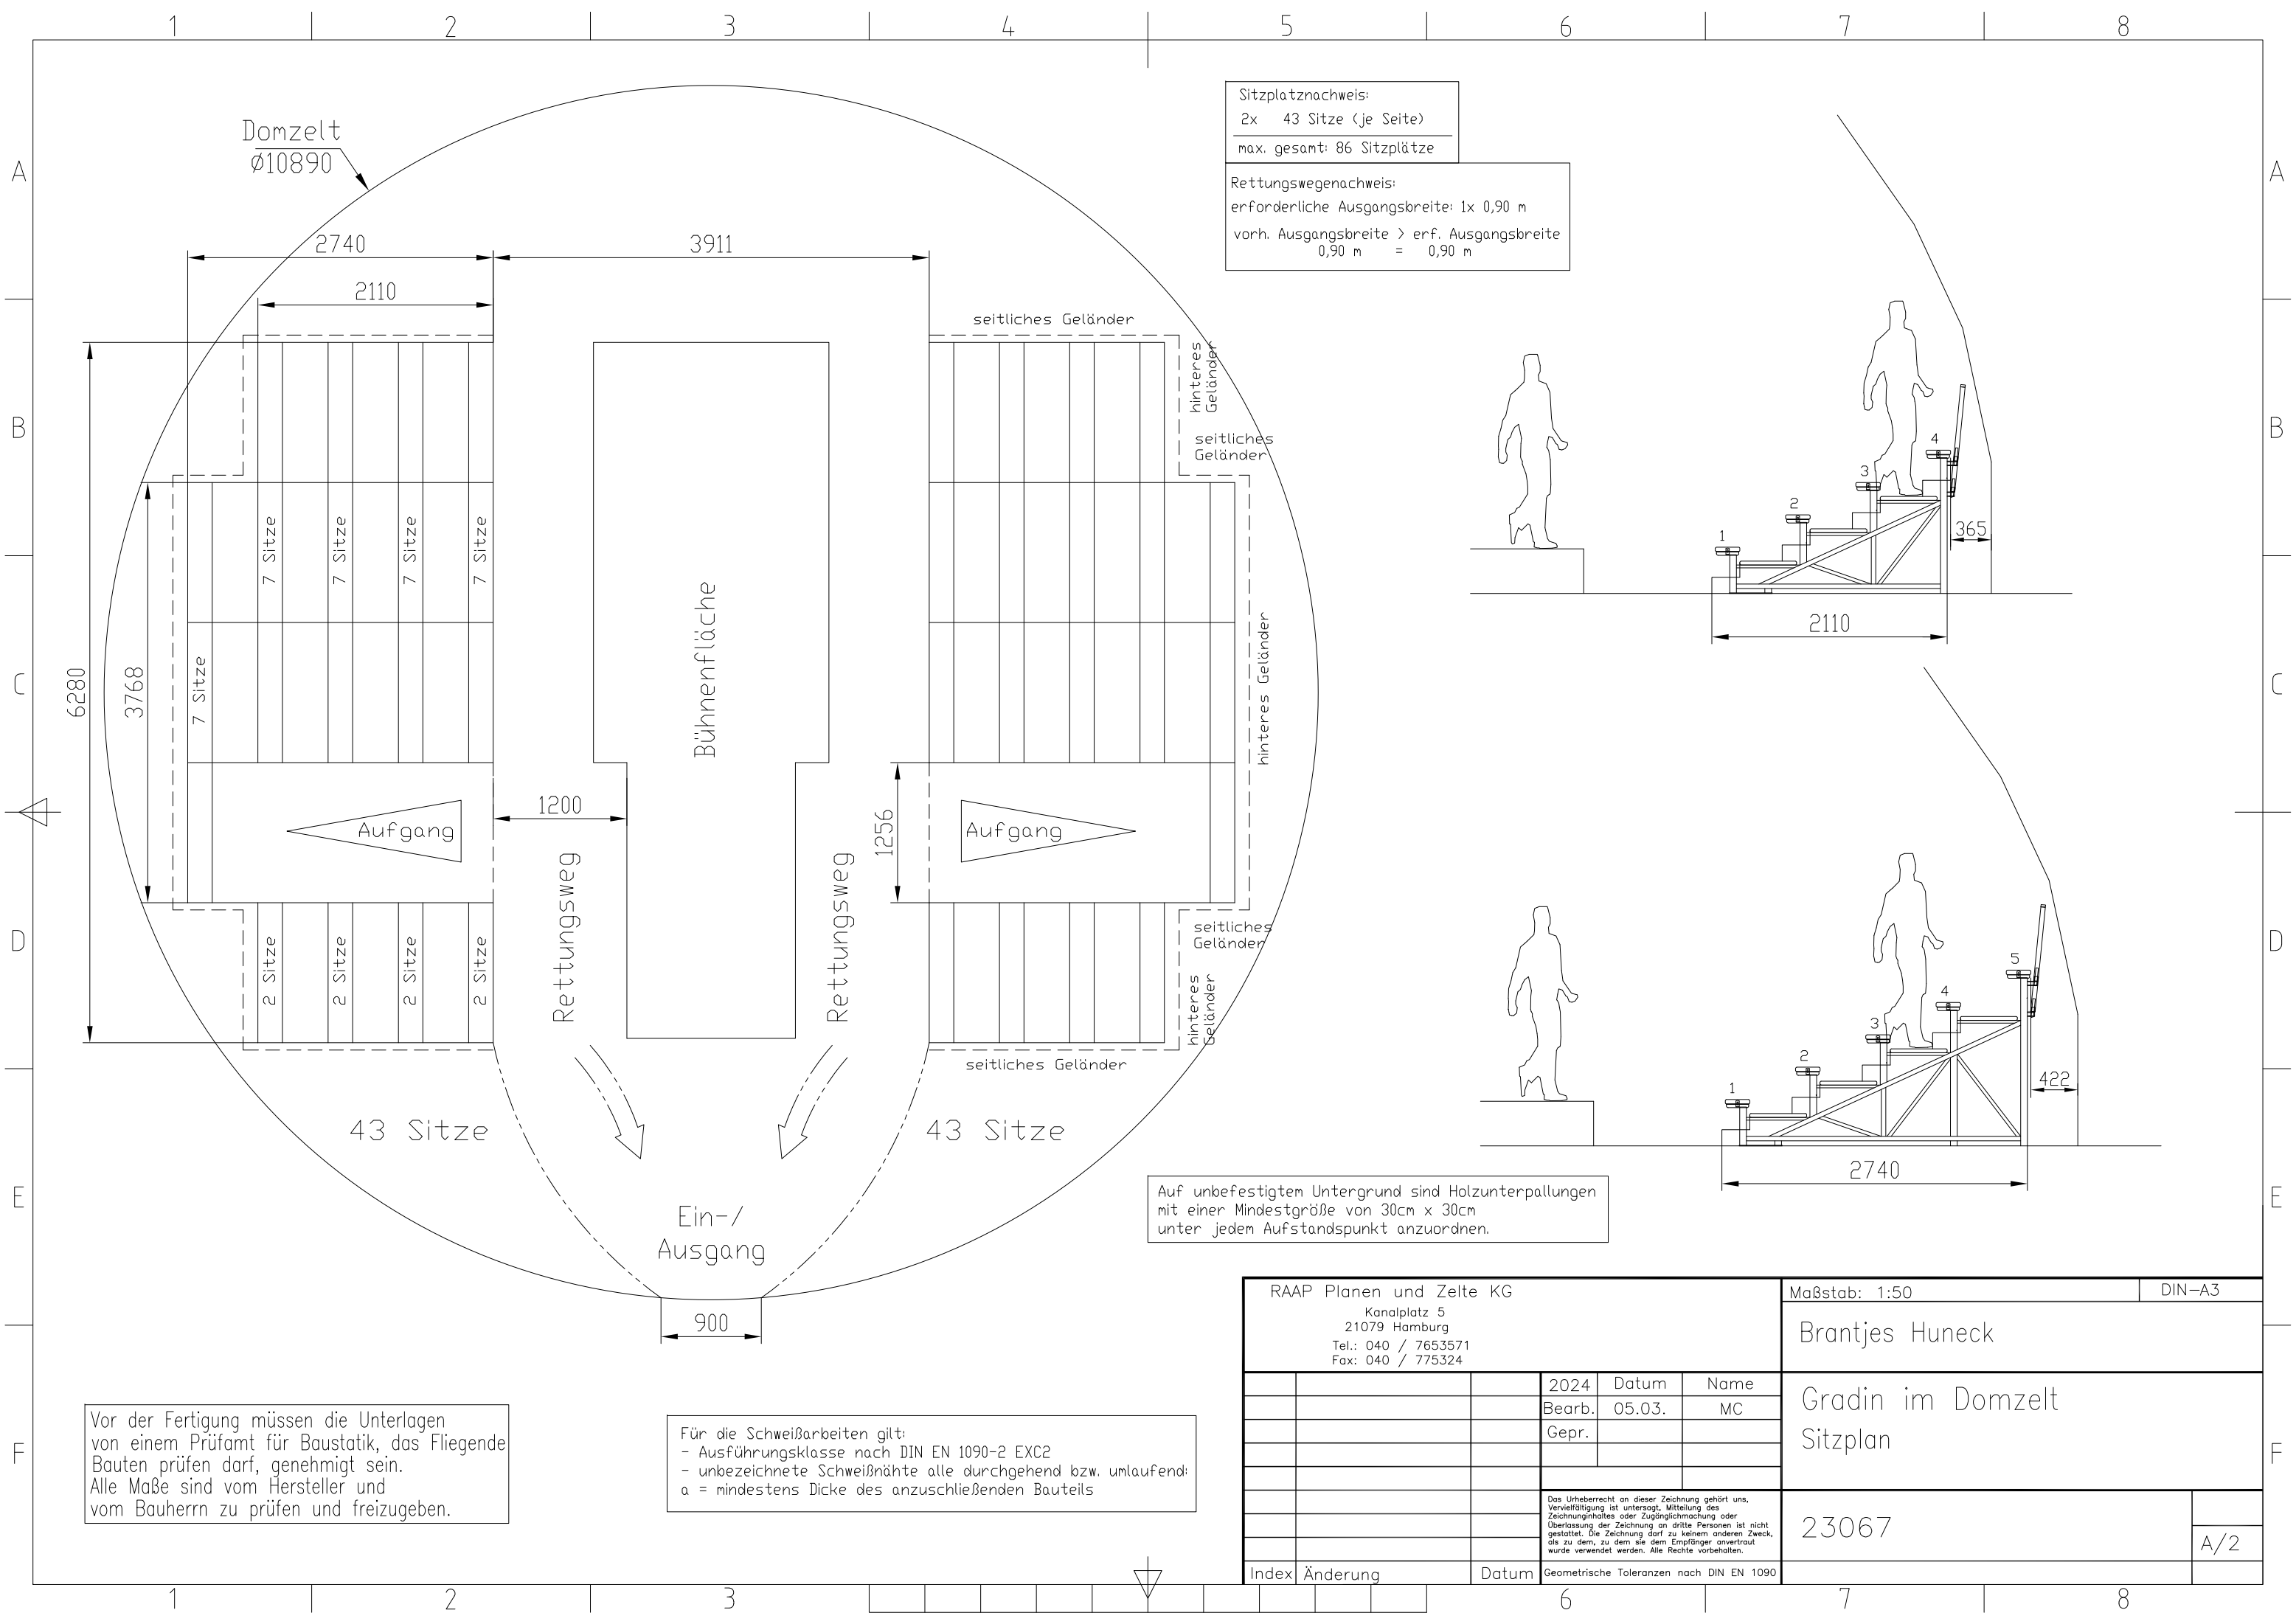

Domzelt
Ø10890

Sitzplatznachweis:
2x 43 Sitze (je Seite)
max. gesamt: 86 Sitzplätze

Rettungswegenachweis:
erforderliche Ausgangsbreite: 1x 0,90 m
vorh. Ausgangsbreite > erf. Ausgangsbreite
0,90 m = 0,90 m

seitliches Geländer

hinteres Geländer

seitliches Geländer

hinteres Geländer

seitliches Geländer

seitliches Geländer

hinteres Geländer

Bühnenfläche

43 Sitze


43 Sitze

Ein-/
Ausgang


Vor der Fertigung müssen die Unterlagen
von einem Prüfamf für Baustatik, das Fliegende
Bauten prüfen darf, genehmigt sein.
Alle Maße sind vom Hersteller und
vom Bauherrn zu prüfen und freizugeben.

Für die Schweißarbeiten gilt:
- Ausführungsklasse nach DIN EN 1090-2 EXC2
- unbezeichnete Schweißnähte alle durchgehend bzw. umlaufend:
a = mindestens Dicke des anzuschließenden Bauteils


Auf unbefestigtem Untergrund sind Holzunterpallungen
mit einer Mindestgröße von 30cm x 30cm
unter jedem Aufstandspunkt anzuordnen.

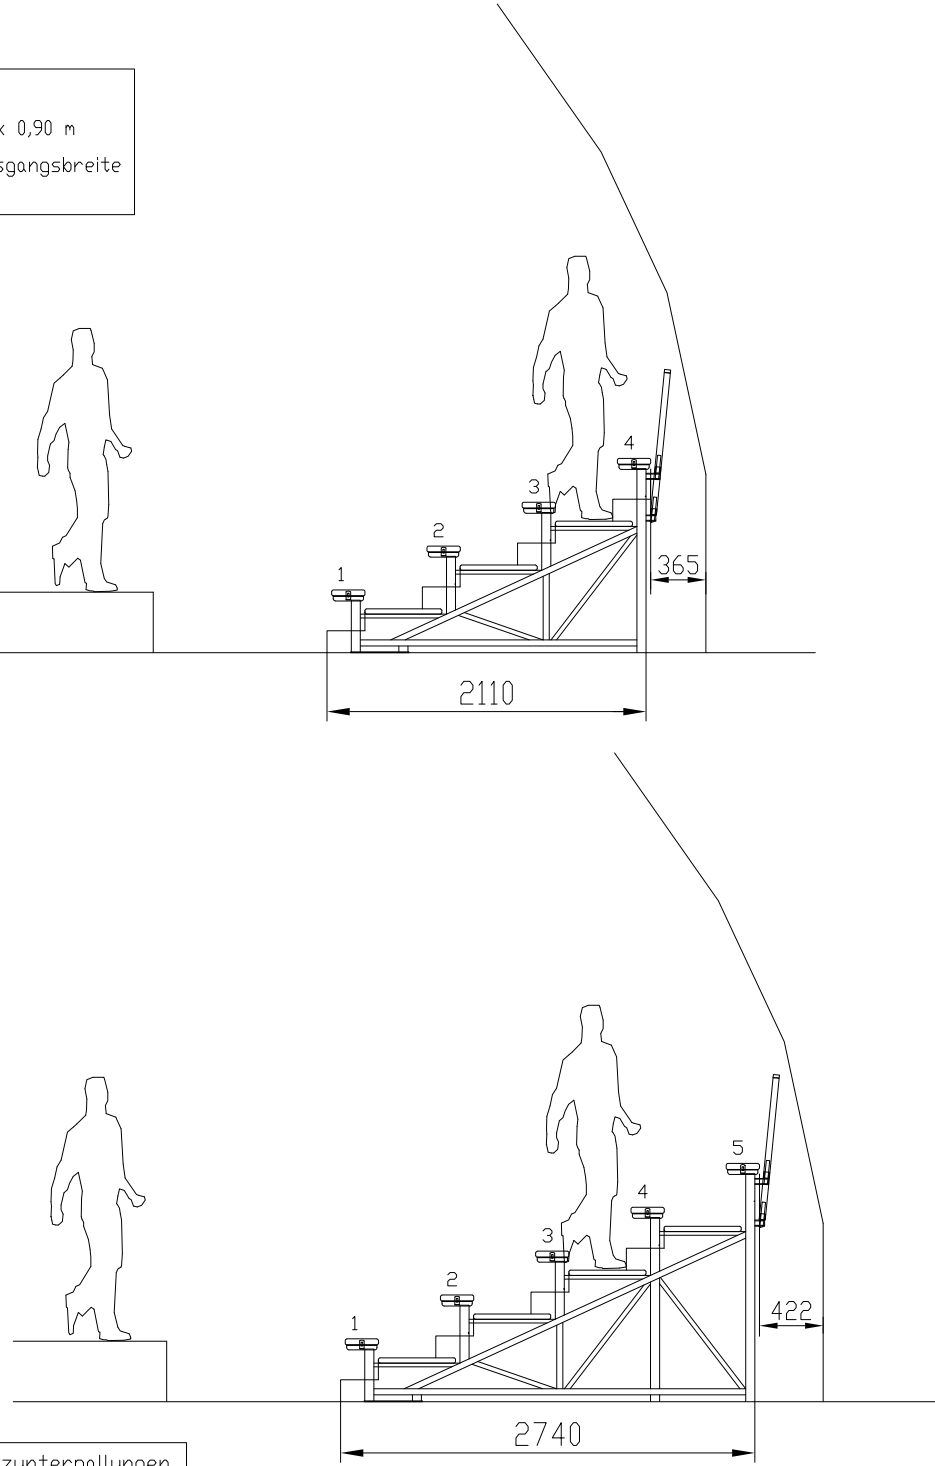


RAAP Planen und Zelte KG Kanalplatz 5 21079 Hamburg Tel.: 040 / 7653571 Fax: 040 / 775324						Maßstab: 1:50		DIN-A3	
						Brantjes Huneck			
			2024	Datum	Name	Gradin im Domzelt Sitzplan			
			Bearb.	05.03.	MC				
			Gepr.						
			Das Urheberrecht an dieser Zeichnung gehört uns, Vervielfältigung ist untersagt, Mitteilung des Zeichnungsinhaltes oder Zugänglichmachung oder Überlassung der Zeichnung an dritte Personen ist nicht gestattet. Die Zeichnung darf zu keinem anderen Zweck, als zu dem, zu dem sie dem Empfänger anvertraut wurde verwendet werden. Alle Rechte vorbehalten.			23067		A/2	
Index	Änderung	Datum	Geometrische Toleranzen nach DIN EN 1090						

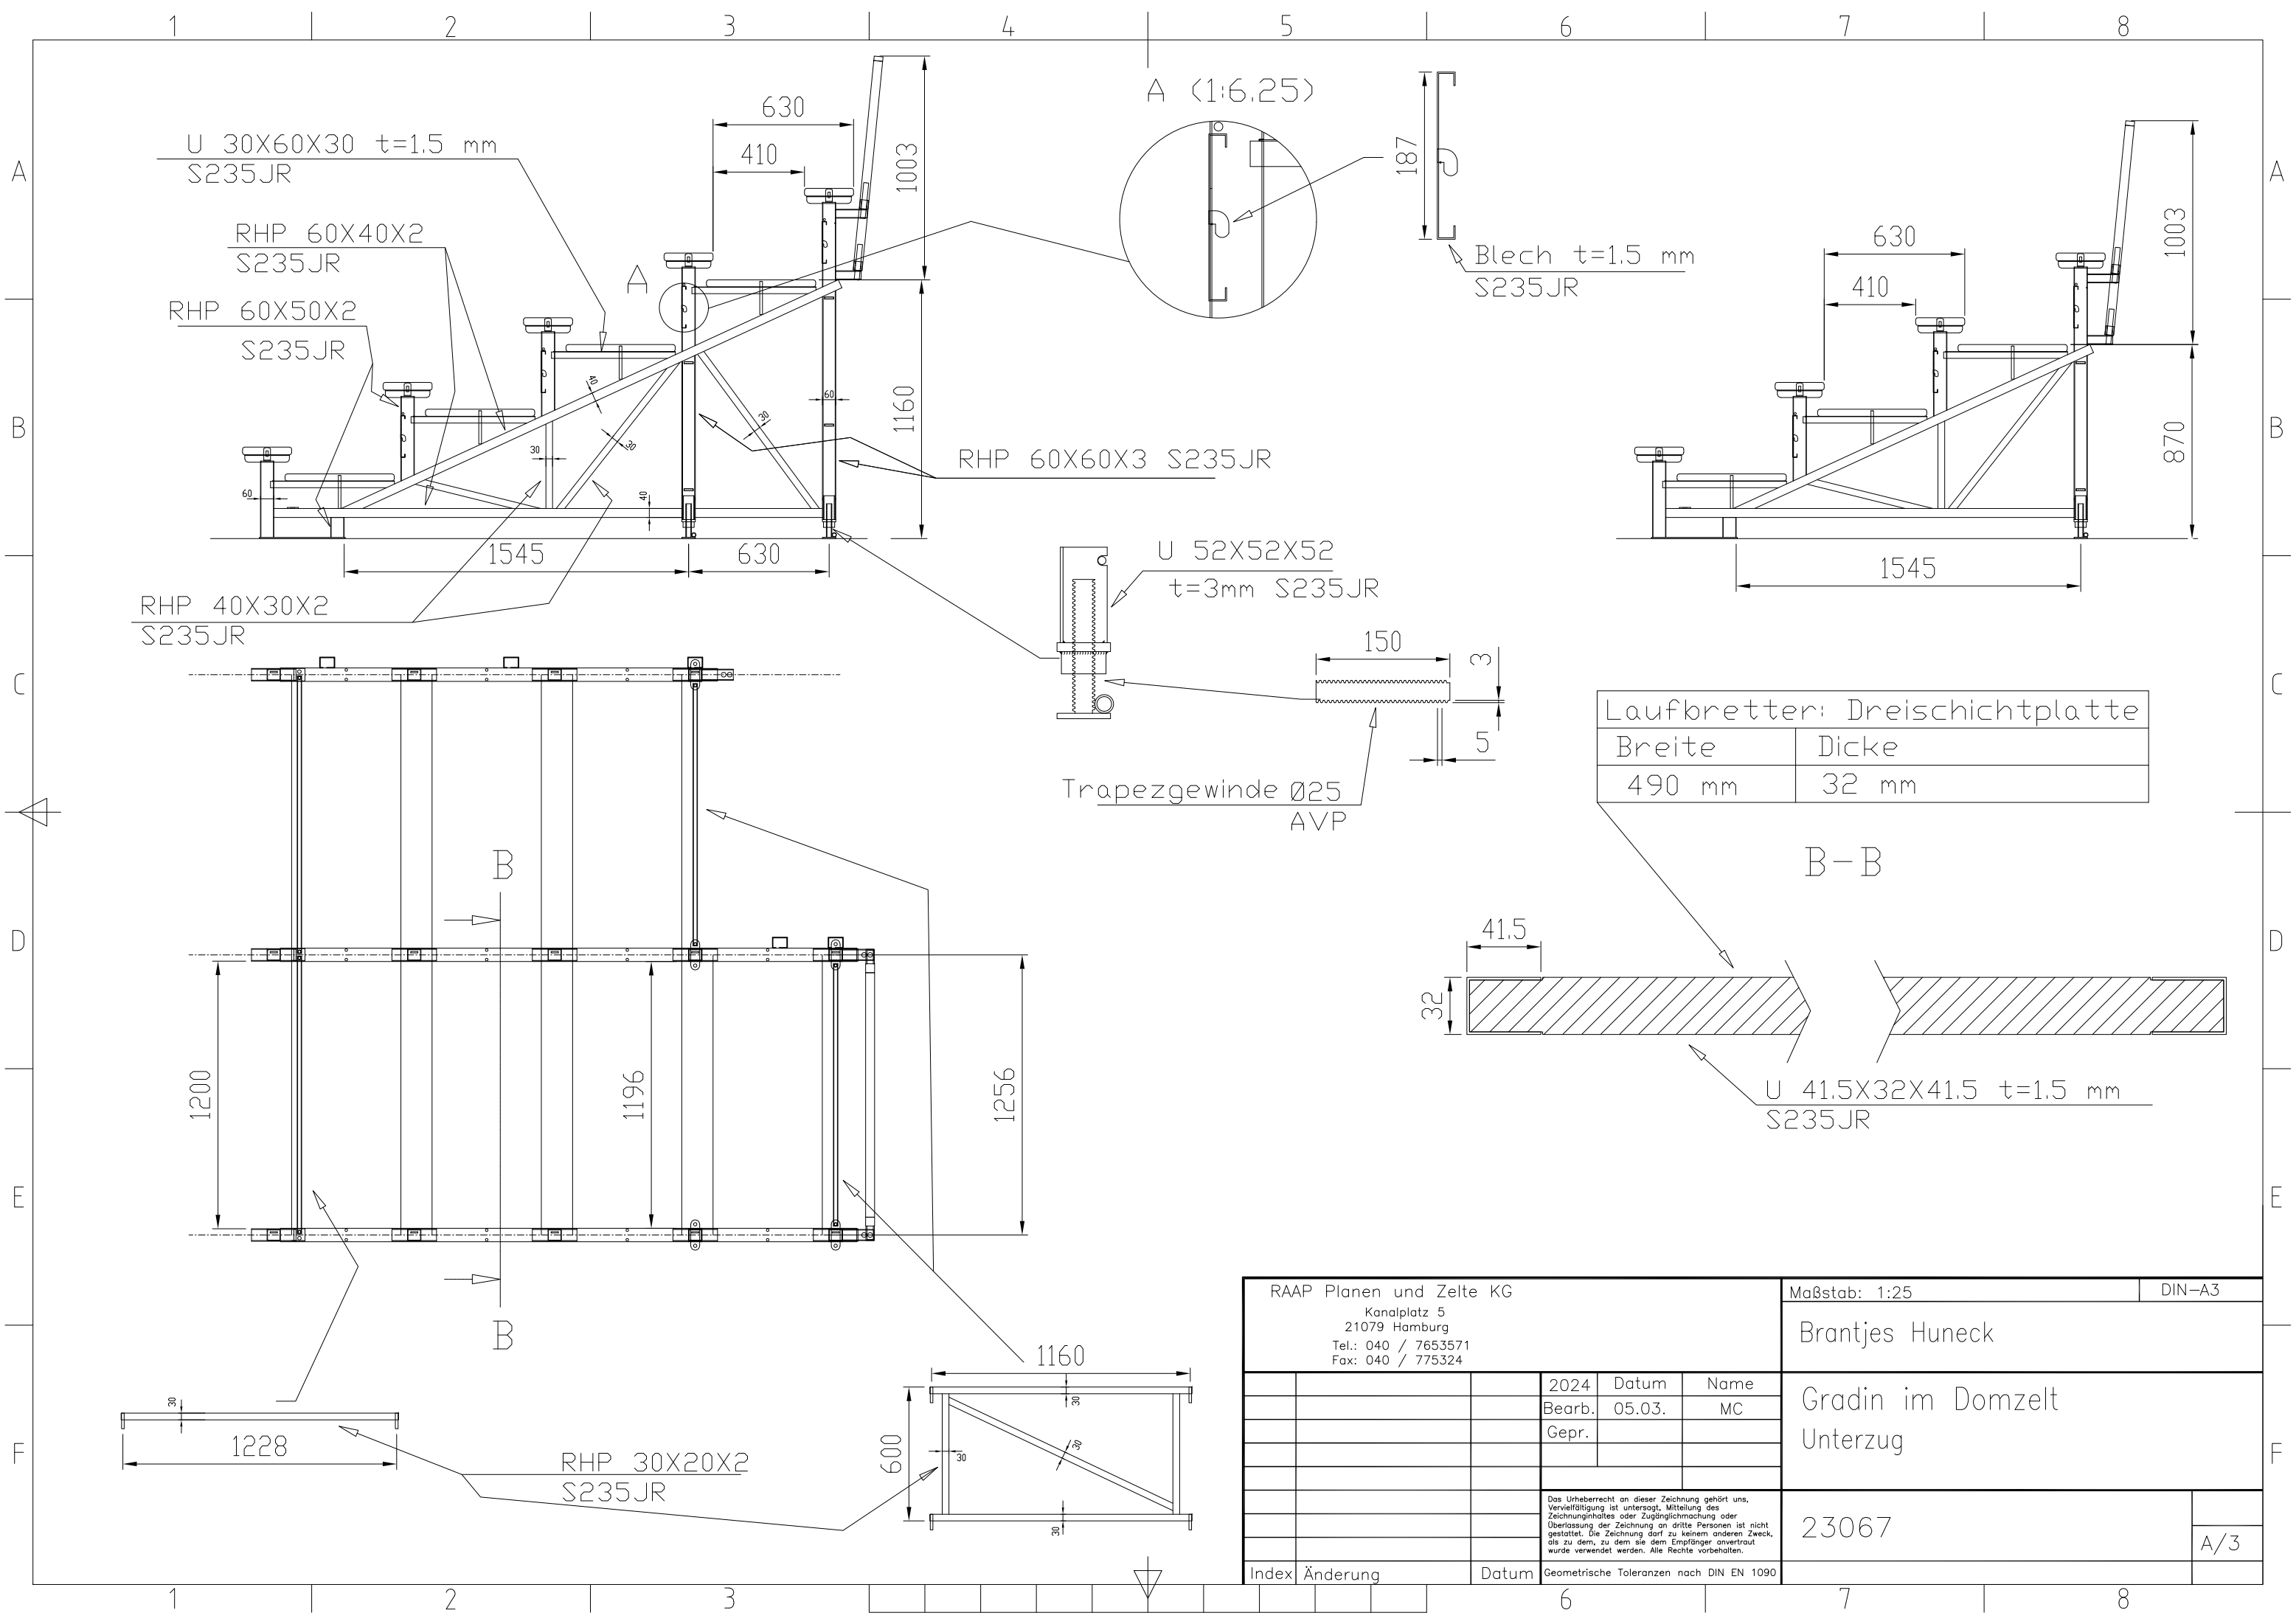


RAAP Planen und Zelte KG Kanalplatz 5 21079 Hamburg Tel.: 040 / 7653571 Fax: 040 / 775324						Maßstab: 1:25		DIN-A3	
						Brantjes Huneck			
			2024	Datum	Name	Gradin im Domzelt Unterzug			
			Bearb.	05.03.	MC				
			Gepr.						
			Das Urheberrecht an dieser Zeichnung gehört uns, Vervielfältigung ist untersagt, Mitteilung des Zeichnungsinhaltes oder Zugänglichmachung oder Überlassung der Zeichnung an dritte Personen ist nicht gestattet. Die Zeichnung darf zu keinem anderen Zweck, als zu dem, zu dem sie dem Empfänger anvertraut wurde verwendet werden. Alle Rechte vorbehalten.			23067		A/3	
Index	Änderung	Datum	Geometrische Toleranzen nach DIN EN 1090						

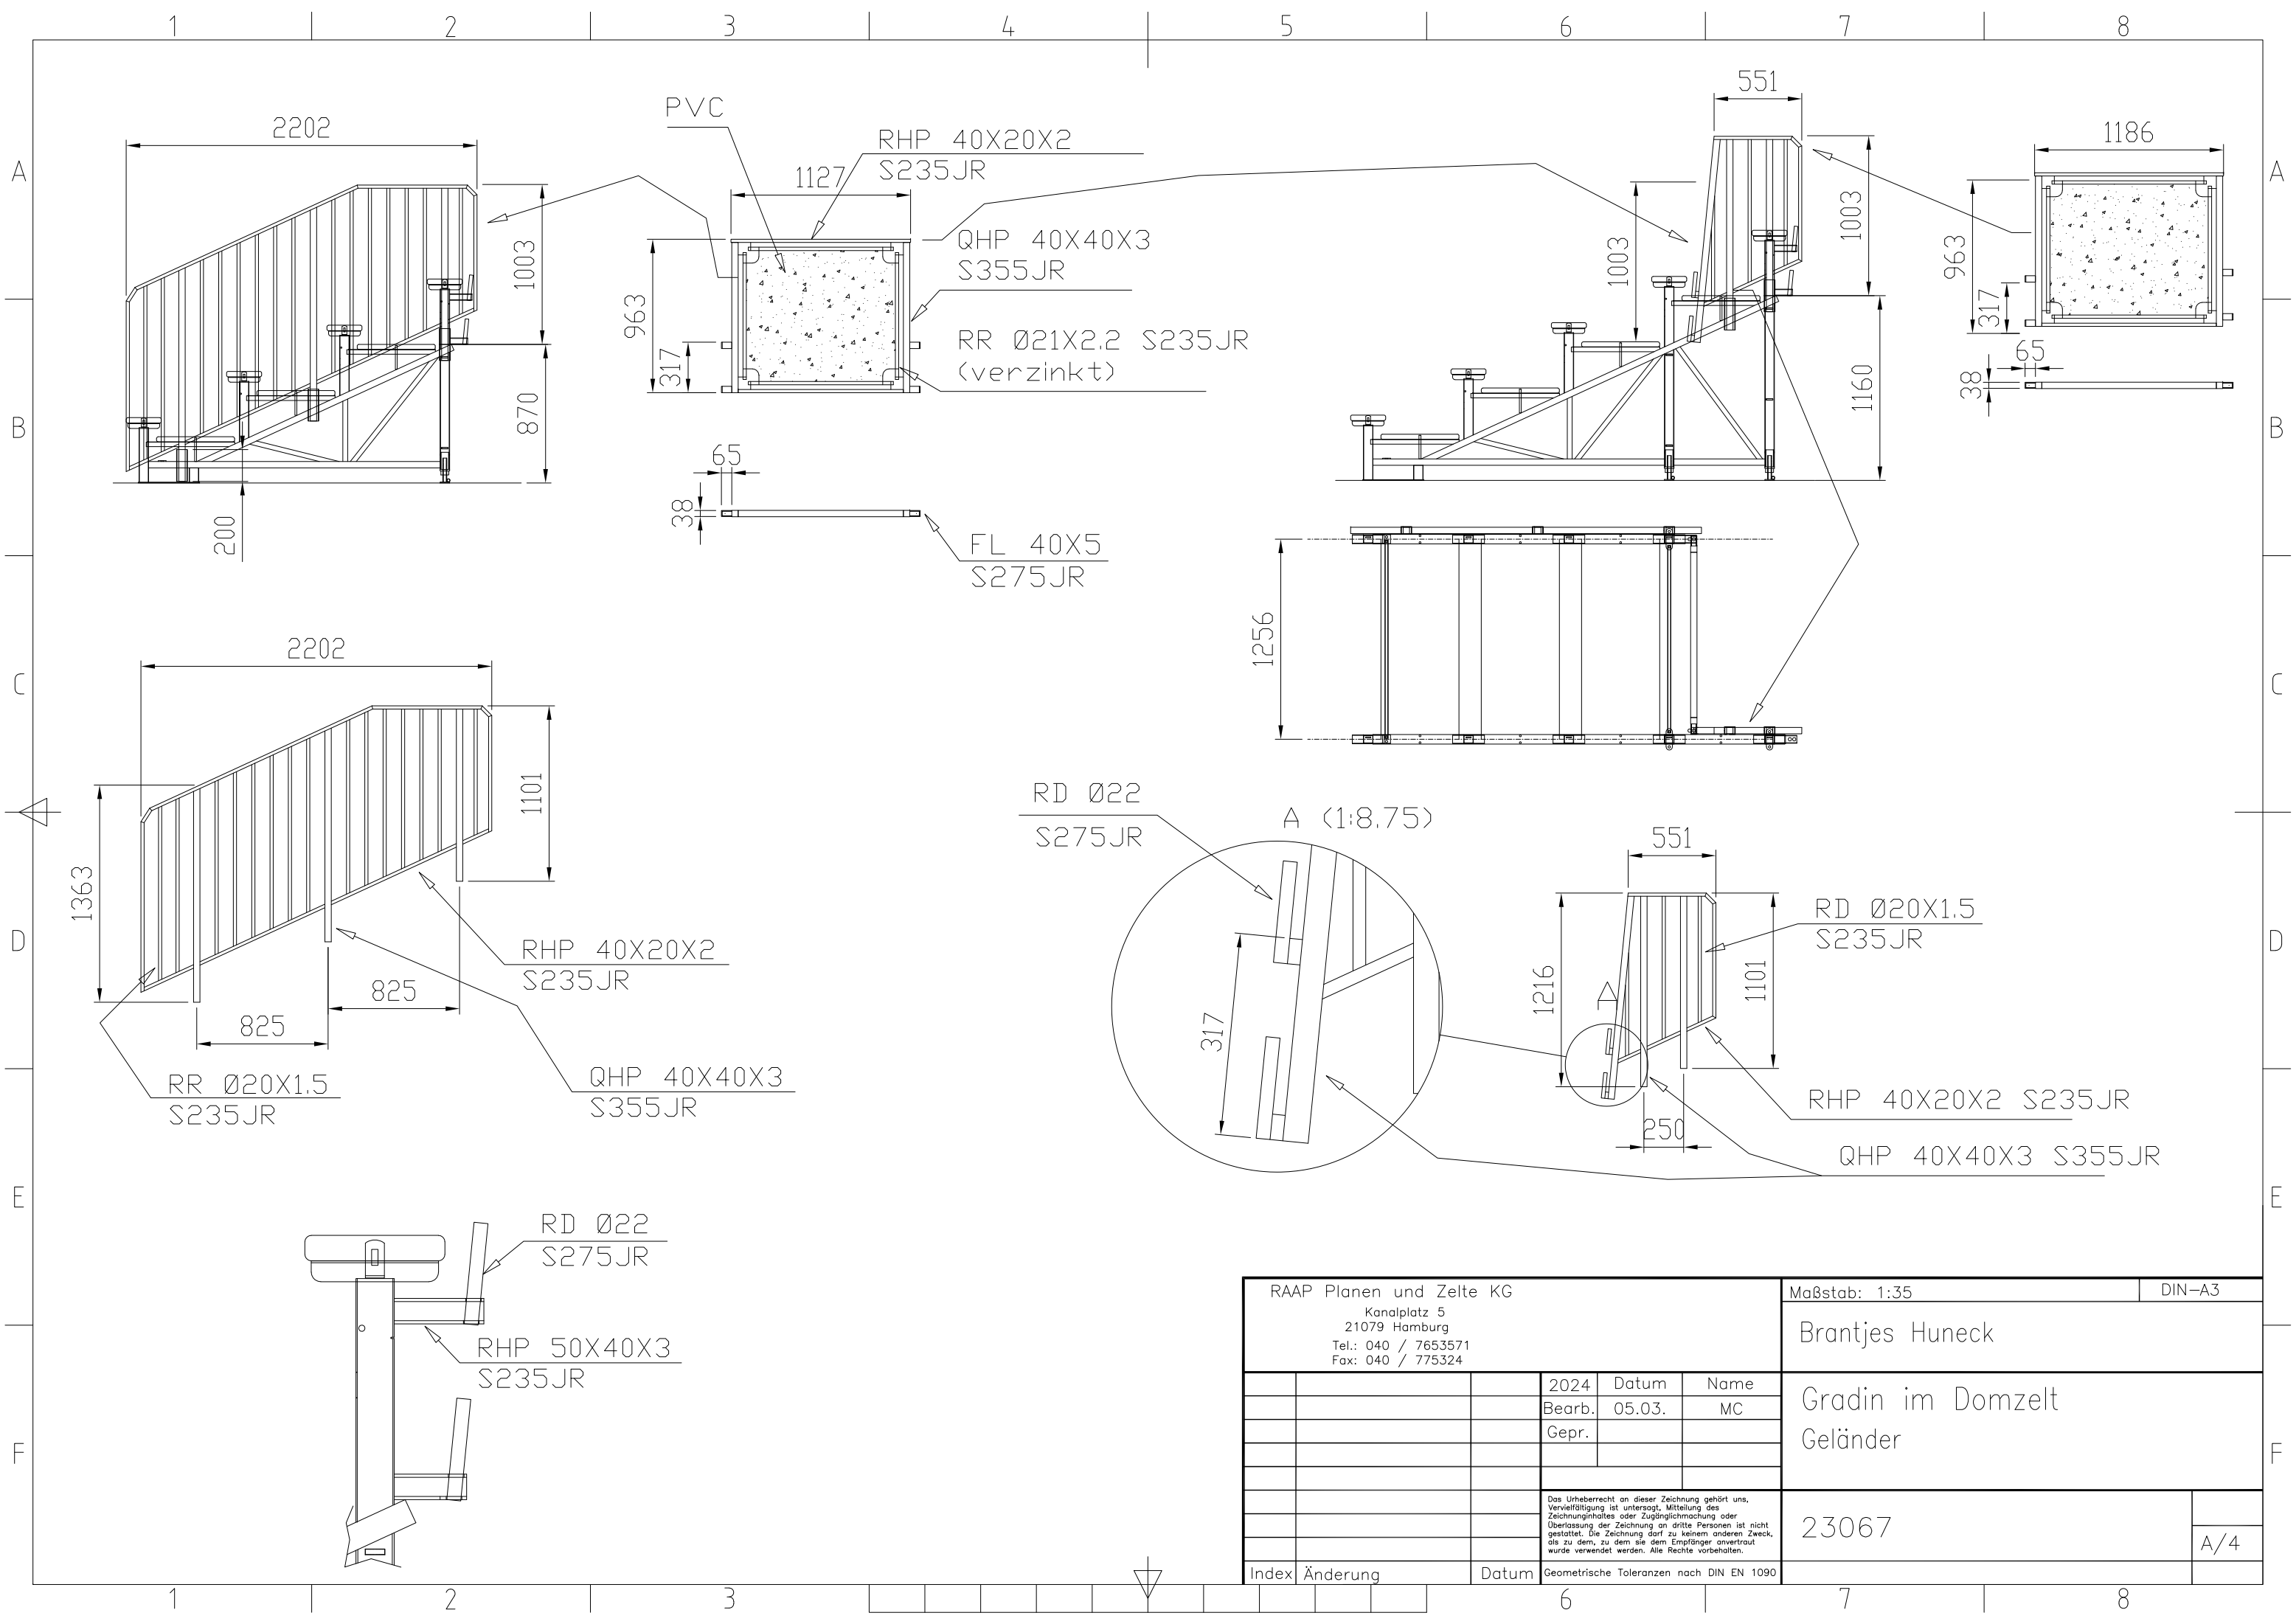


RAAP Planen und Zelte KG Kanalplatz 5 21079 Hamburg Tel.: 040 / 7653571 Fax: 040 / 775324						Maßstab: 1:35		DIN—A3	
						Brantjes Huneck			
			2024	Datum	Name	Gradin im Domzelt Geländer			
			Bearb.	05.03.	MC				
			Gepr.						
			Das Urheberrecht an dieser Zeichnung gehört uns, Vervielfältigung ist untersagt, Mitteilung des Zeichnungsinhaltes oder Zugänglichmachung oder Überlassung der Zeichnung an dritte Personen ist nicht gestattet. Die Zeichnung darf zu keinem anderen Zweck, als zu dem, zu dem sie dem Empfänger anvertraut wurde verwendet werden. Alle Rechte vorbehalten.			23067		A/4	
Index	Änderung	Datum	Geometrische Toleranzen nach DIN EN 1090						

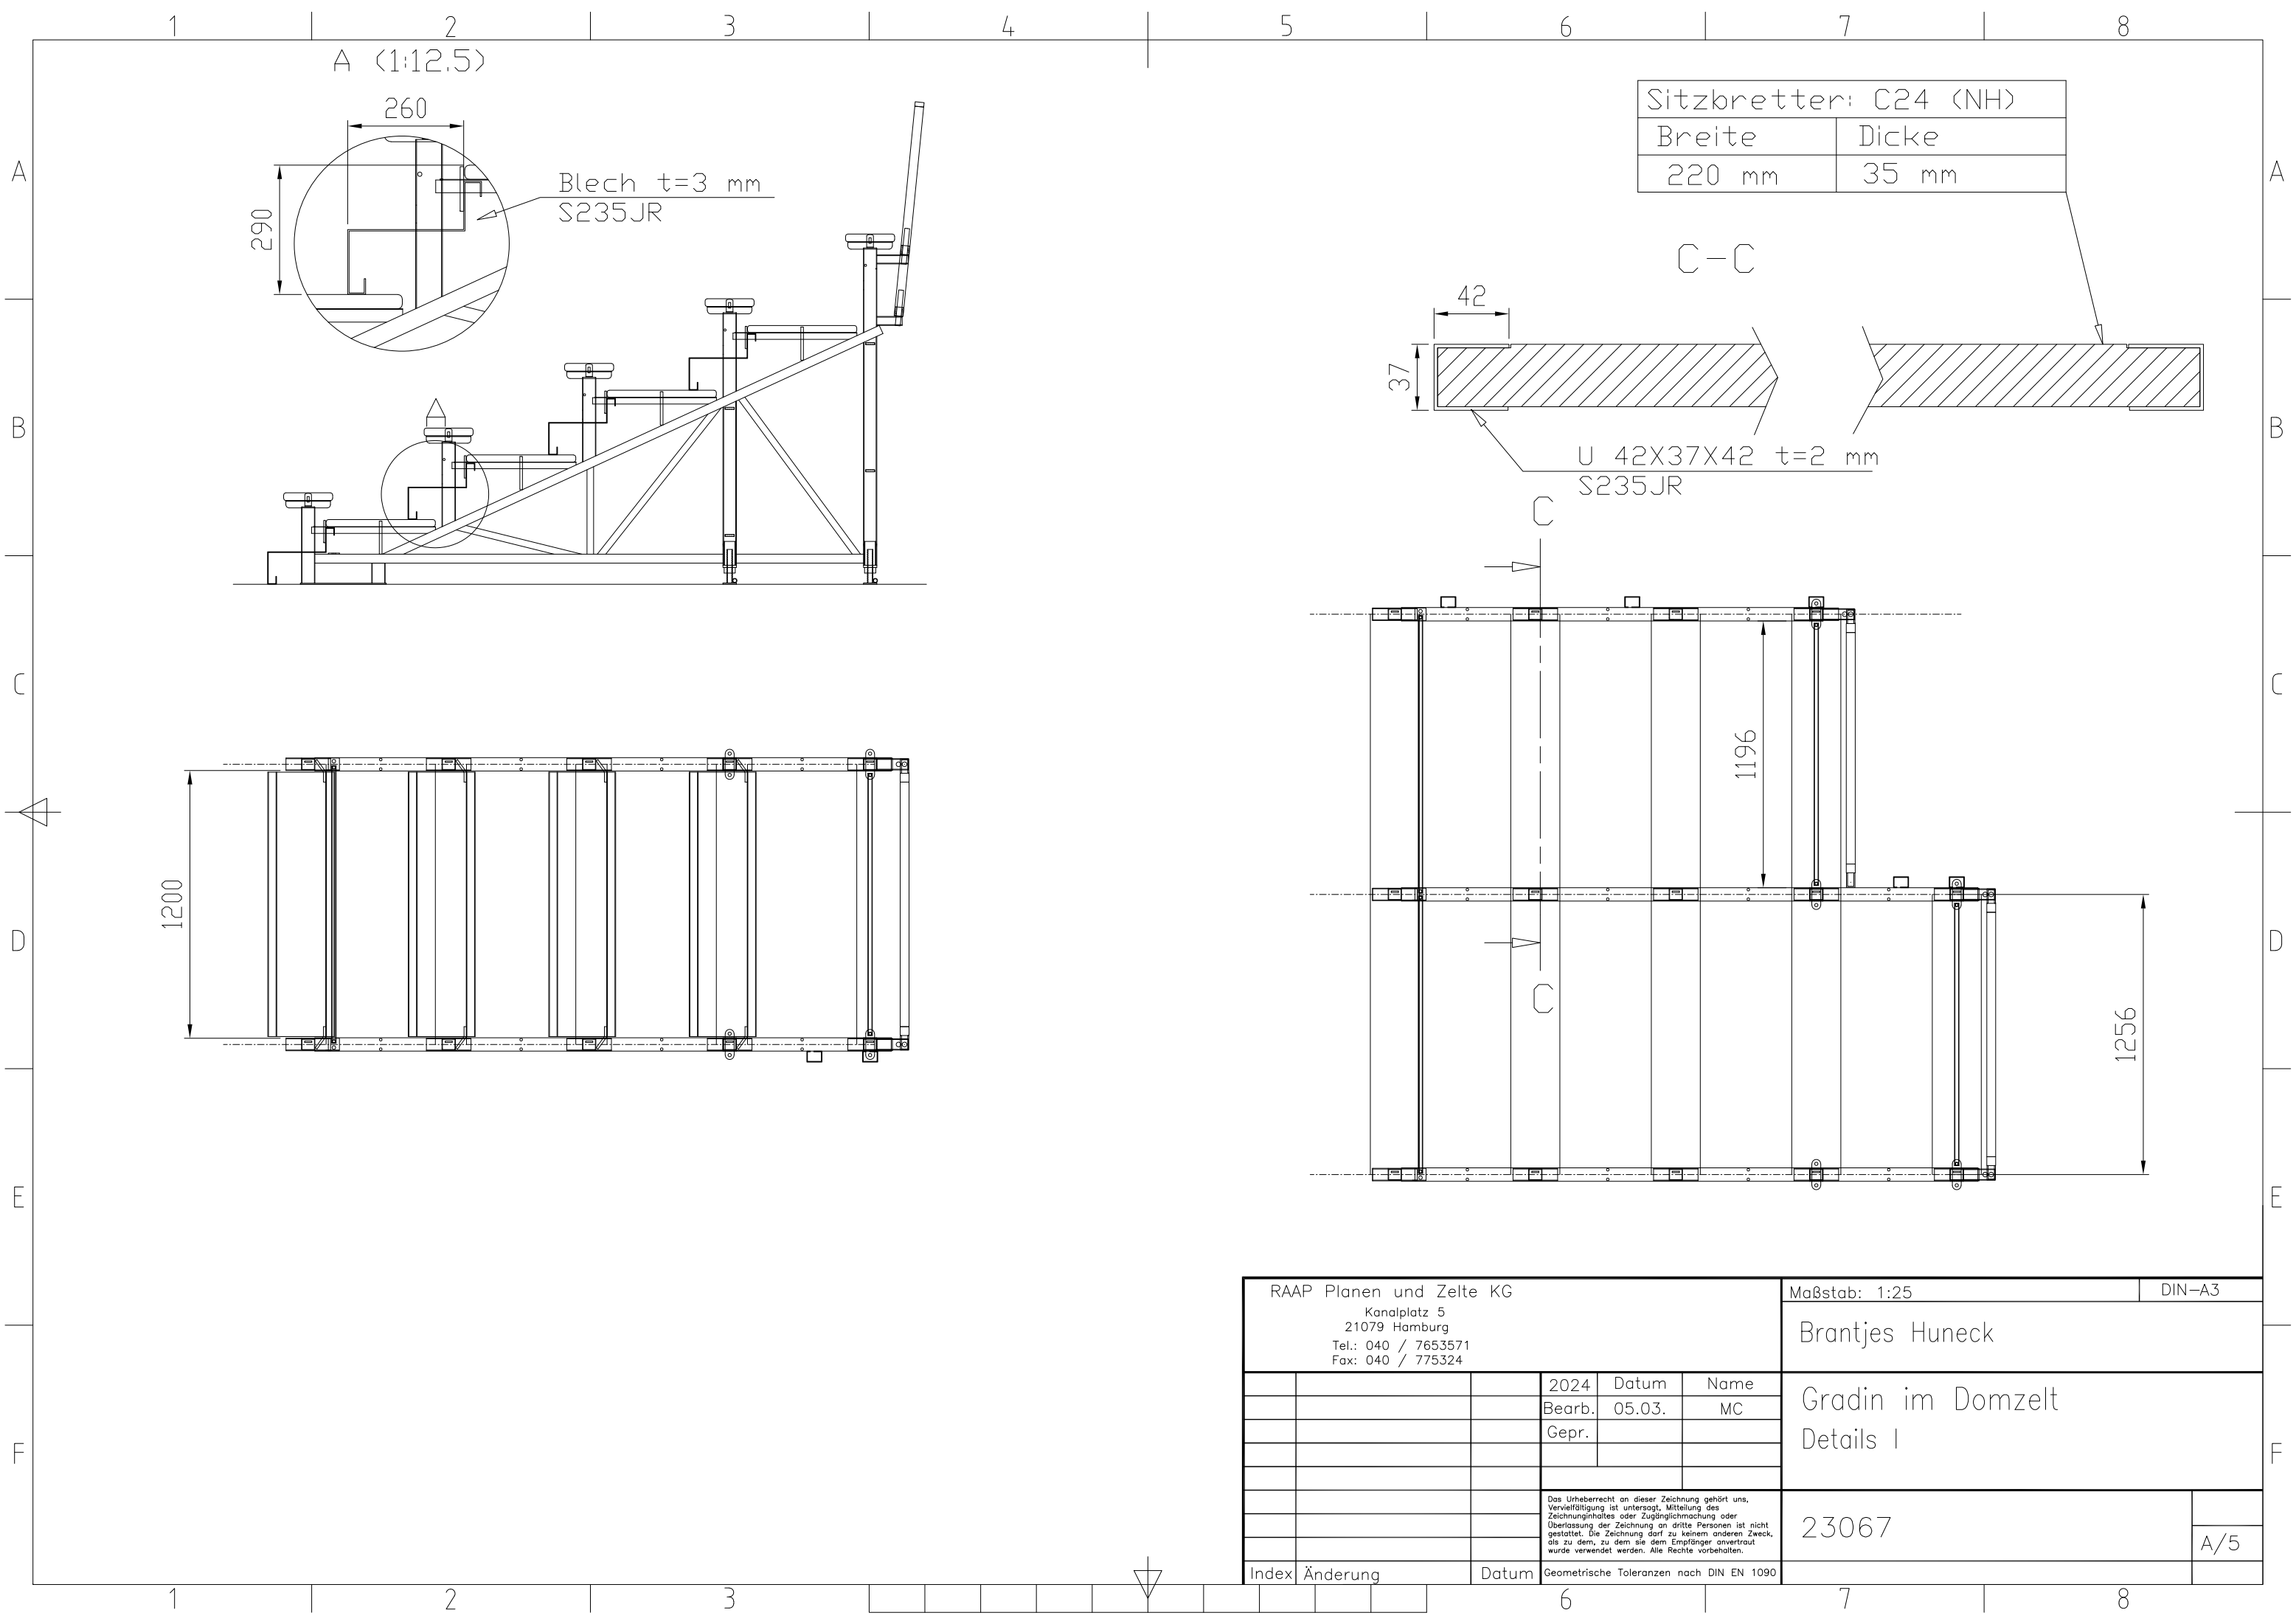

RAAP Planen und Zelte KG Kanalplatz 5 21079 Hamburg Tel.: 040 / 7653571 Fax: 040 / 775324					Maßstab: 1:25		DIN-A3		
					Brantjes Huneck				
			2024	Datum	Name	Gradin im Domzelt Details I			
			Bearb.	05.03.	MC				
			Gepr.						
			Das Urheberrecht an dieser Zeichnung gehört uns, Vervielfältigung ist untersagt, Mitteilung des Zeichnungsinhaltes oder Zugänglichmachung oder Überlassung der Zeichnung an dritte Personen ist nicht gestattet. Die Zeichnung darf zu keinem anderen Zweck, als zu dem, zu dem sie dem Empfänger anvertraut wurde verwendet werden. Alle Rechte vorbehalten.			23067		A/5	
Index	Änderung		Datum	Geometrische Toleranzen nach DIN EN 1090					

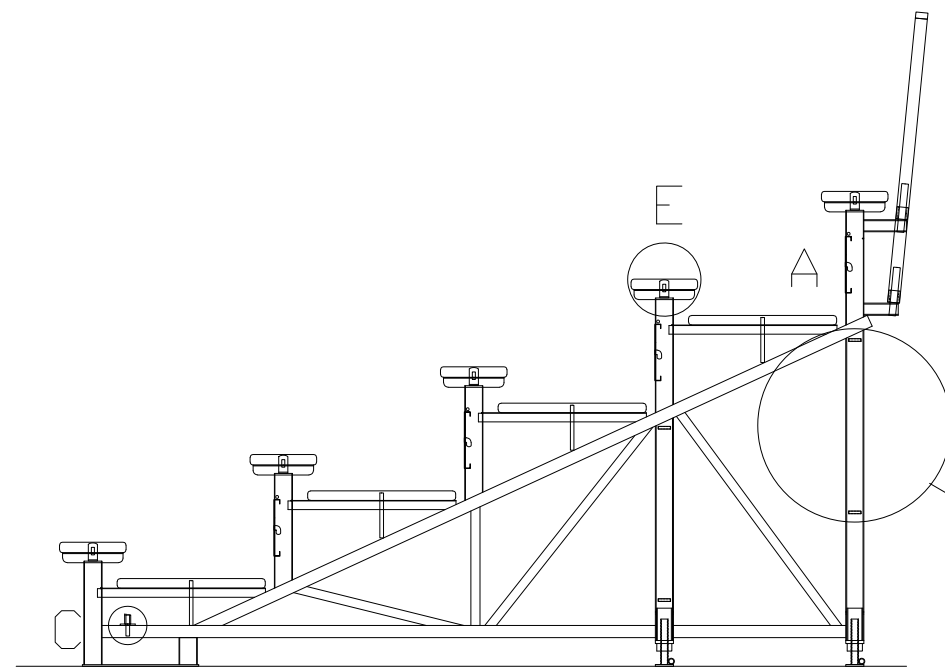


C (1:6.25)

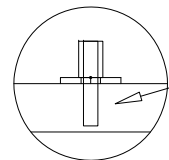

70

1228


RD 012 S235JR

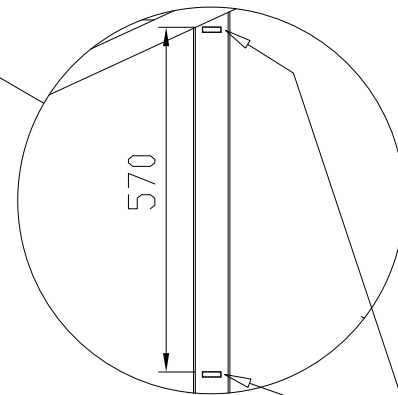

A (1:12.5)

570


FL 40X8 S235JR

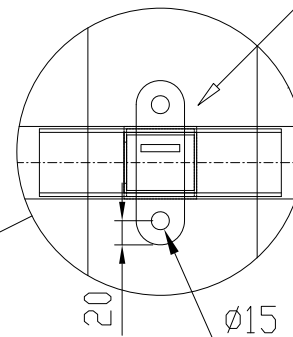

B (1:6.25)


20/

Ø15

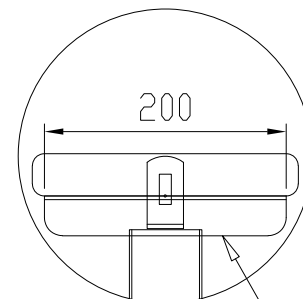


E (1:6.25)

U 33X56X3
S235JR

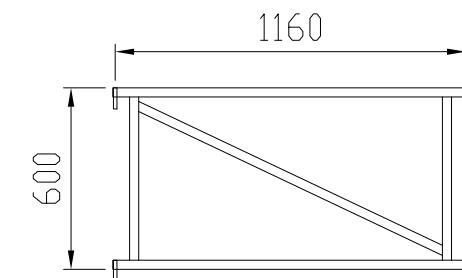


1160

3

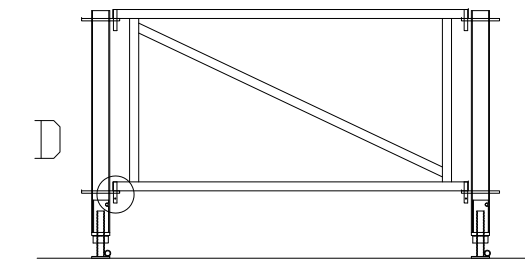

—

D (1:3.125)

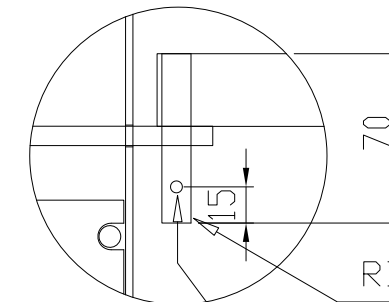

RD 012 S235JR

Bohrung Ø5 für
Splintsicherung

RAAP Planen und Zelte KG Kanalplatz 5 21079 Hamburg Tel.: 040 / 7653571 Fax: 040 / 775324				Maßstab: 1:25		DIN-A3	
				Brantjes Huneck			
			2024	Datum	Name	Gradin im Domzelt Details II	
			Bearb.	05.03.	MC		
			Gepr.				
			Das Urheberrecht an dieser Zeichnung gehört uns. Vervielfältigung ist untersagt, Mitteilung des Zeichnungsinhaltes oder Zugänglichmachung oder Überlassung der Zeichnung an dritte Personen ist nicht gestattet. Die Zeichnung darf zu keinem anderen Zweck, als zu dem, zu dem sie dem Empfänger anvertraut wurde verwendet werden. Alle Rechte vorbehalten.			23067	
Index	Änderung	Datum	Geometrische Toleranzen nach DIN EN 1090			A/6	